

УТВЕРЖДЕНО:


Схема расположения земельного участка на кадастровом плане территории

Условный номер земельного участка :ЗУ1

Площадь земельного участка 400 кв.м.

Система координат: МСК-55

Номер точки	Координаты	
	X	Y
н2	609531,87	2224263,71
н3	609508,48	2224278,54
н4	609501,48	2224265,95
н1	609524,63	2224251,00
н2	609531,87	2224263,71

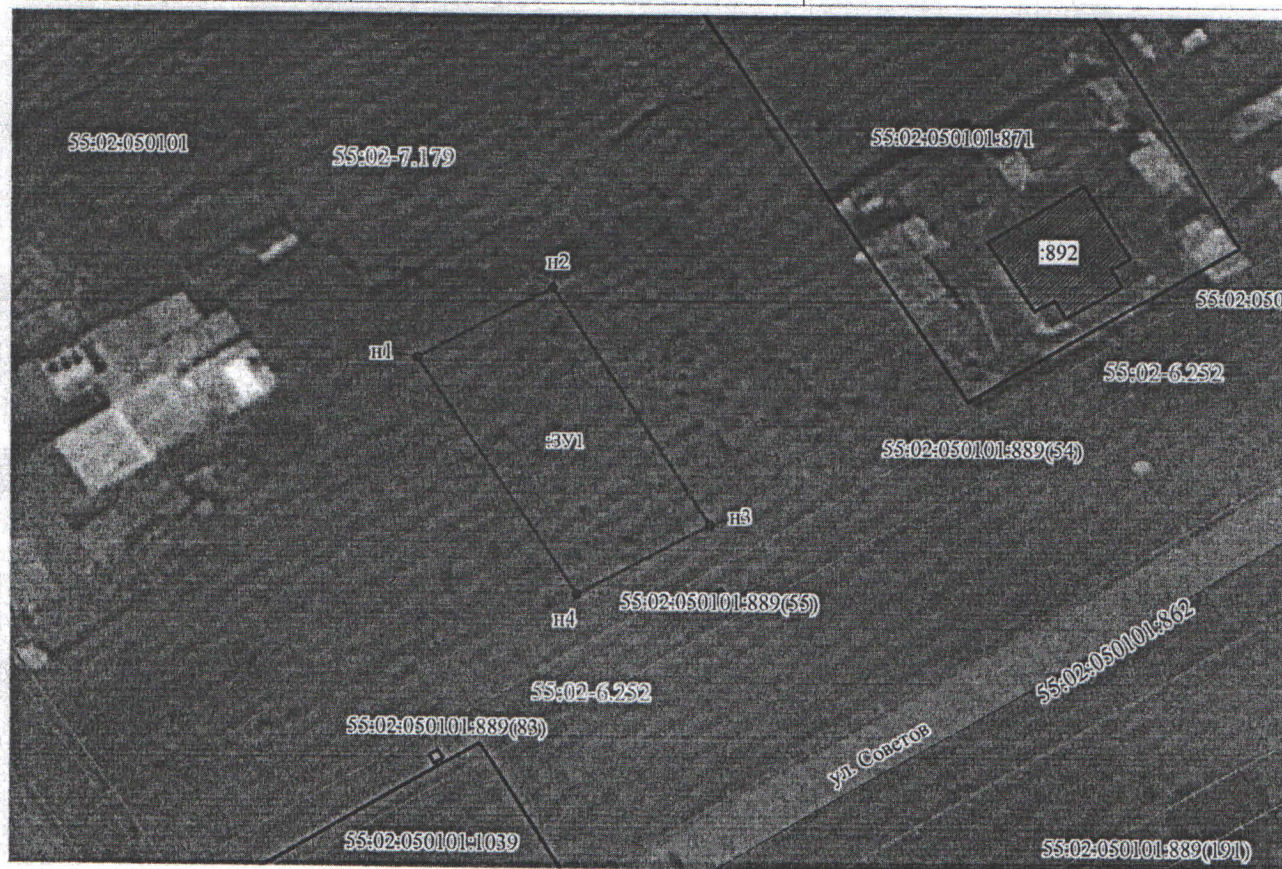

Масштаб 1:650

Условные обозначения:

:ЗУ1	образуемый земельный участок	55:02-7.179	реестровый номер и граница территориальной зоны (Территориальная зона - Жилая зона индивидуальной застройки (ЖЗ01))
н1	характерная точка границы земельного участка полученная при проведении кадастровых работ	55:02-6.252	реестровый номер и граница ЗОУИТ
—	граница земельного участка, установленная при проведении кадастровых работ	:862	кадастровый номер и граница ОКС (сооружение) ранее учтенного в ЕГРН
:871	кадастровый номер и граница ранее учтенного в ЕГРН земельного участка		
55:02:050101	номер кадастрового квартала		
:892	кадастровый номер и граница ОКС ранее учтенного в ЕГРН		