


# Схема расположения земельного участка или земельных участков на кадастровом плане территории

МСК-55, зона 2

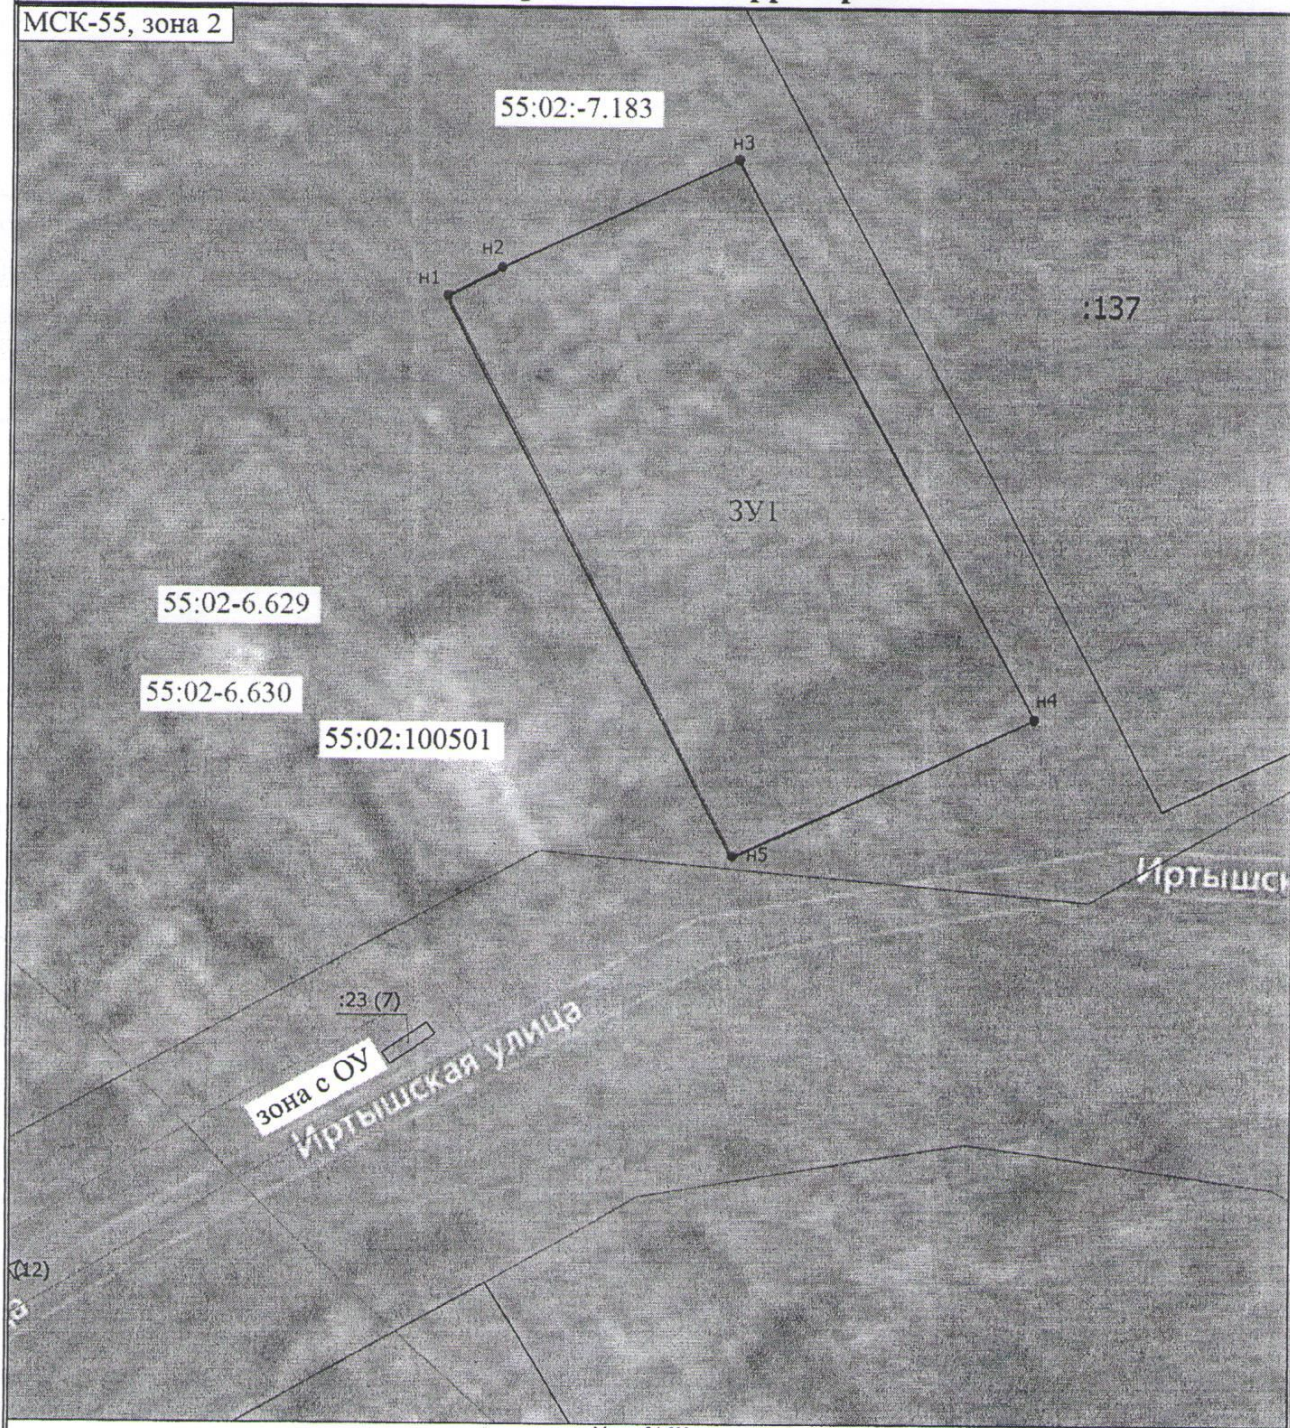

Масштаб 1:500

## Условные обозначения

	- Часть границы, местоположение которой определено при выполнении кадастровых работ		- Характерная точка границы земельного участка, сведения ЕГРН о которой соответствуют требованиям, установленным в соответствии с частью 13 статьи 23 Федерального закона от 13 июля 2015 г. N 218-ФЗ "О государственной регистрации недвижимости"
H1	- Обозначение новой характерной точки	3У1	- вновь образуемый контур земельного участка
	- Часть границы, сведения ЕГРН о которой позволяют однозначно определить ее положение на местности		- Граница территориальной зоны
	- Граница зоны с особыми условиями		- Характерная точка границы земельного участка, сведения о которой отсутствуют в ЕГРН, местоположение которой определено при кадастровых работах (новая характерная точка)
:137	- Кадастровый номер земельного участка	:23 (7)	- Обозначение контура земельного участка
55:02:100501	- Номер кадастрового квартала	зона с ОУ	- зона с особыми условиями использования территории
55:02-6.629	- зона с особыми условиями использования территории	55:02-6.630	- зона с особыми условиями использования территории



Утверждена

Распоряжением Администрации Большереченского муниципального района

Омской области

от

№

**Схема расположения земельного участка или земельных участков  
на кадастровом плане территории**

Условный номер земельного участка -

Площадь земельного участка 1029 м<sup>2</sup>

Обозначение характерных точек границ	Координаты, м	
	X	Y
1	2	3
н1	632974.35	2248151.67
н2	632976.43	2248155.46
н3	632984.34	2248172.10
н4	632944.36	2248192.88
н5	632934.59	2248171.98
н1	632974.35	2248151.67