


Схема расположения земельного участка или земельных участков на кадастровом плане территории

МСК-55, зона 2

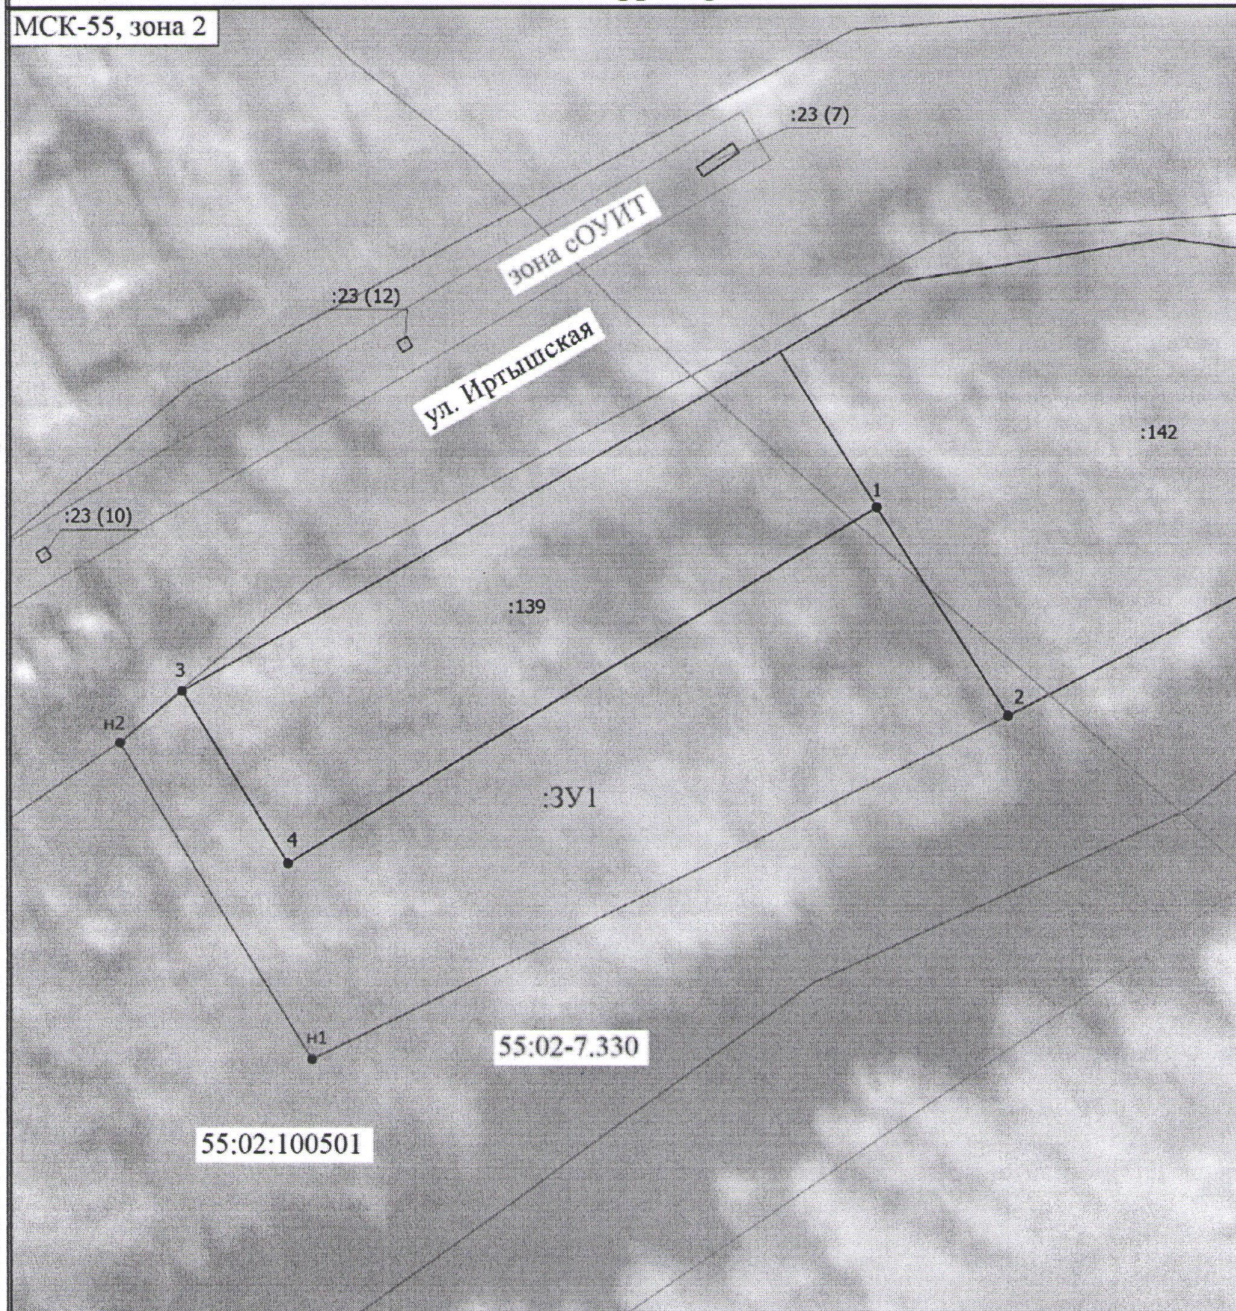

Масштаб 1:600

Условные обозначения

•	- Часть границы, местоположение которой определено при выполнении кадастровых работ	n1	- Обозначение новой характерной точки
•	- Характерная точка границы земельного участка, сведения о которой отсутствуют в ЕГРН, местоположение которой определено при кадастровых работах (новая характерная точка)	:3У1	- Обрываемый земельный участок
•	- Характерная точка границы земельного участка, сведения ЕГРН о которой соответствуют требованиям, установленным в соответствии с частью 13 статьи 22 Федерального закона от 13 июля 2015 г. N 218-ФЗ "О государственной регистрации недвижимости"	1	- Обозначение характерной точки, местоположение которой не изменилось или было уточнено
—	- Часть границы, сведения ЕГРН о которой позволяют однозначно определить ее положение на местности	—	- Граница кадастрового квартала
—	- Граница территориальной зоны	—	- Граница зоны с особыми условиями
:139	- Кадастровый номер земельного участка	:23 (7)	- Обозначение контура земельного участка
55:02:100501	- Номер кадастрового квартала	зона сОУИТ	- зона с особыми условиями использования территории
55:02-7.330	- Учетный номер территориальной зоны		

Утверждена

Распоряжением Администрации Большереченского муниципального района

Омской области

от

№

**Схема расположения земельного участка или земельных участков
на кадастровом плане территории**

Условный номер земельного участка :ЗУ1

Площадь земельного участка 1374 м²

Обозначение характерных точек границ	Координаты, м	
	X	Y
1	2	3
4	632859.37	2248111.81
1	632890.57	2248163.06
2	632872.22	2248174.42
н1	632842.20	2248113.87
н2	632869.87	2248097.21
3	632874.41	2248102.66
4	632859.37	2248111.81