Приложение № 3
к Решению Совета
Большереченского муниципального
района Омской области
от _____ № _____

ГЕНЕРАЛЬНЫЙ ПЛАН
Старокарасукского сельского поселения Большереченского муниципального района Омской области
Карта границ поселения и населённых пунктов, входящих в состав поселения

СТАРОКАРАСУКСКОЕ СП М 1:25000

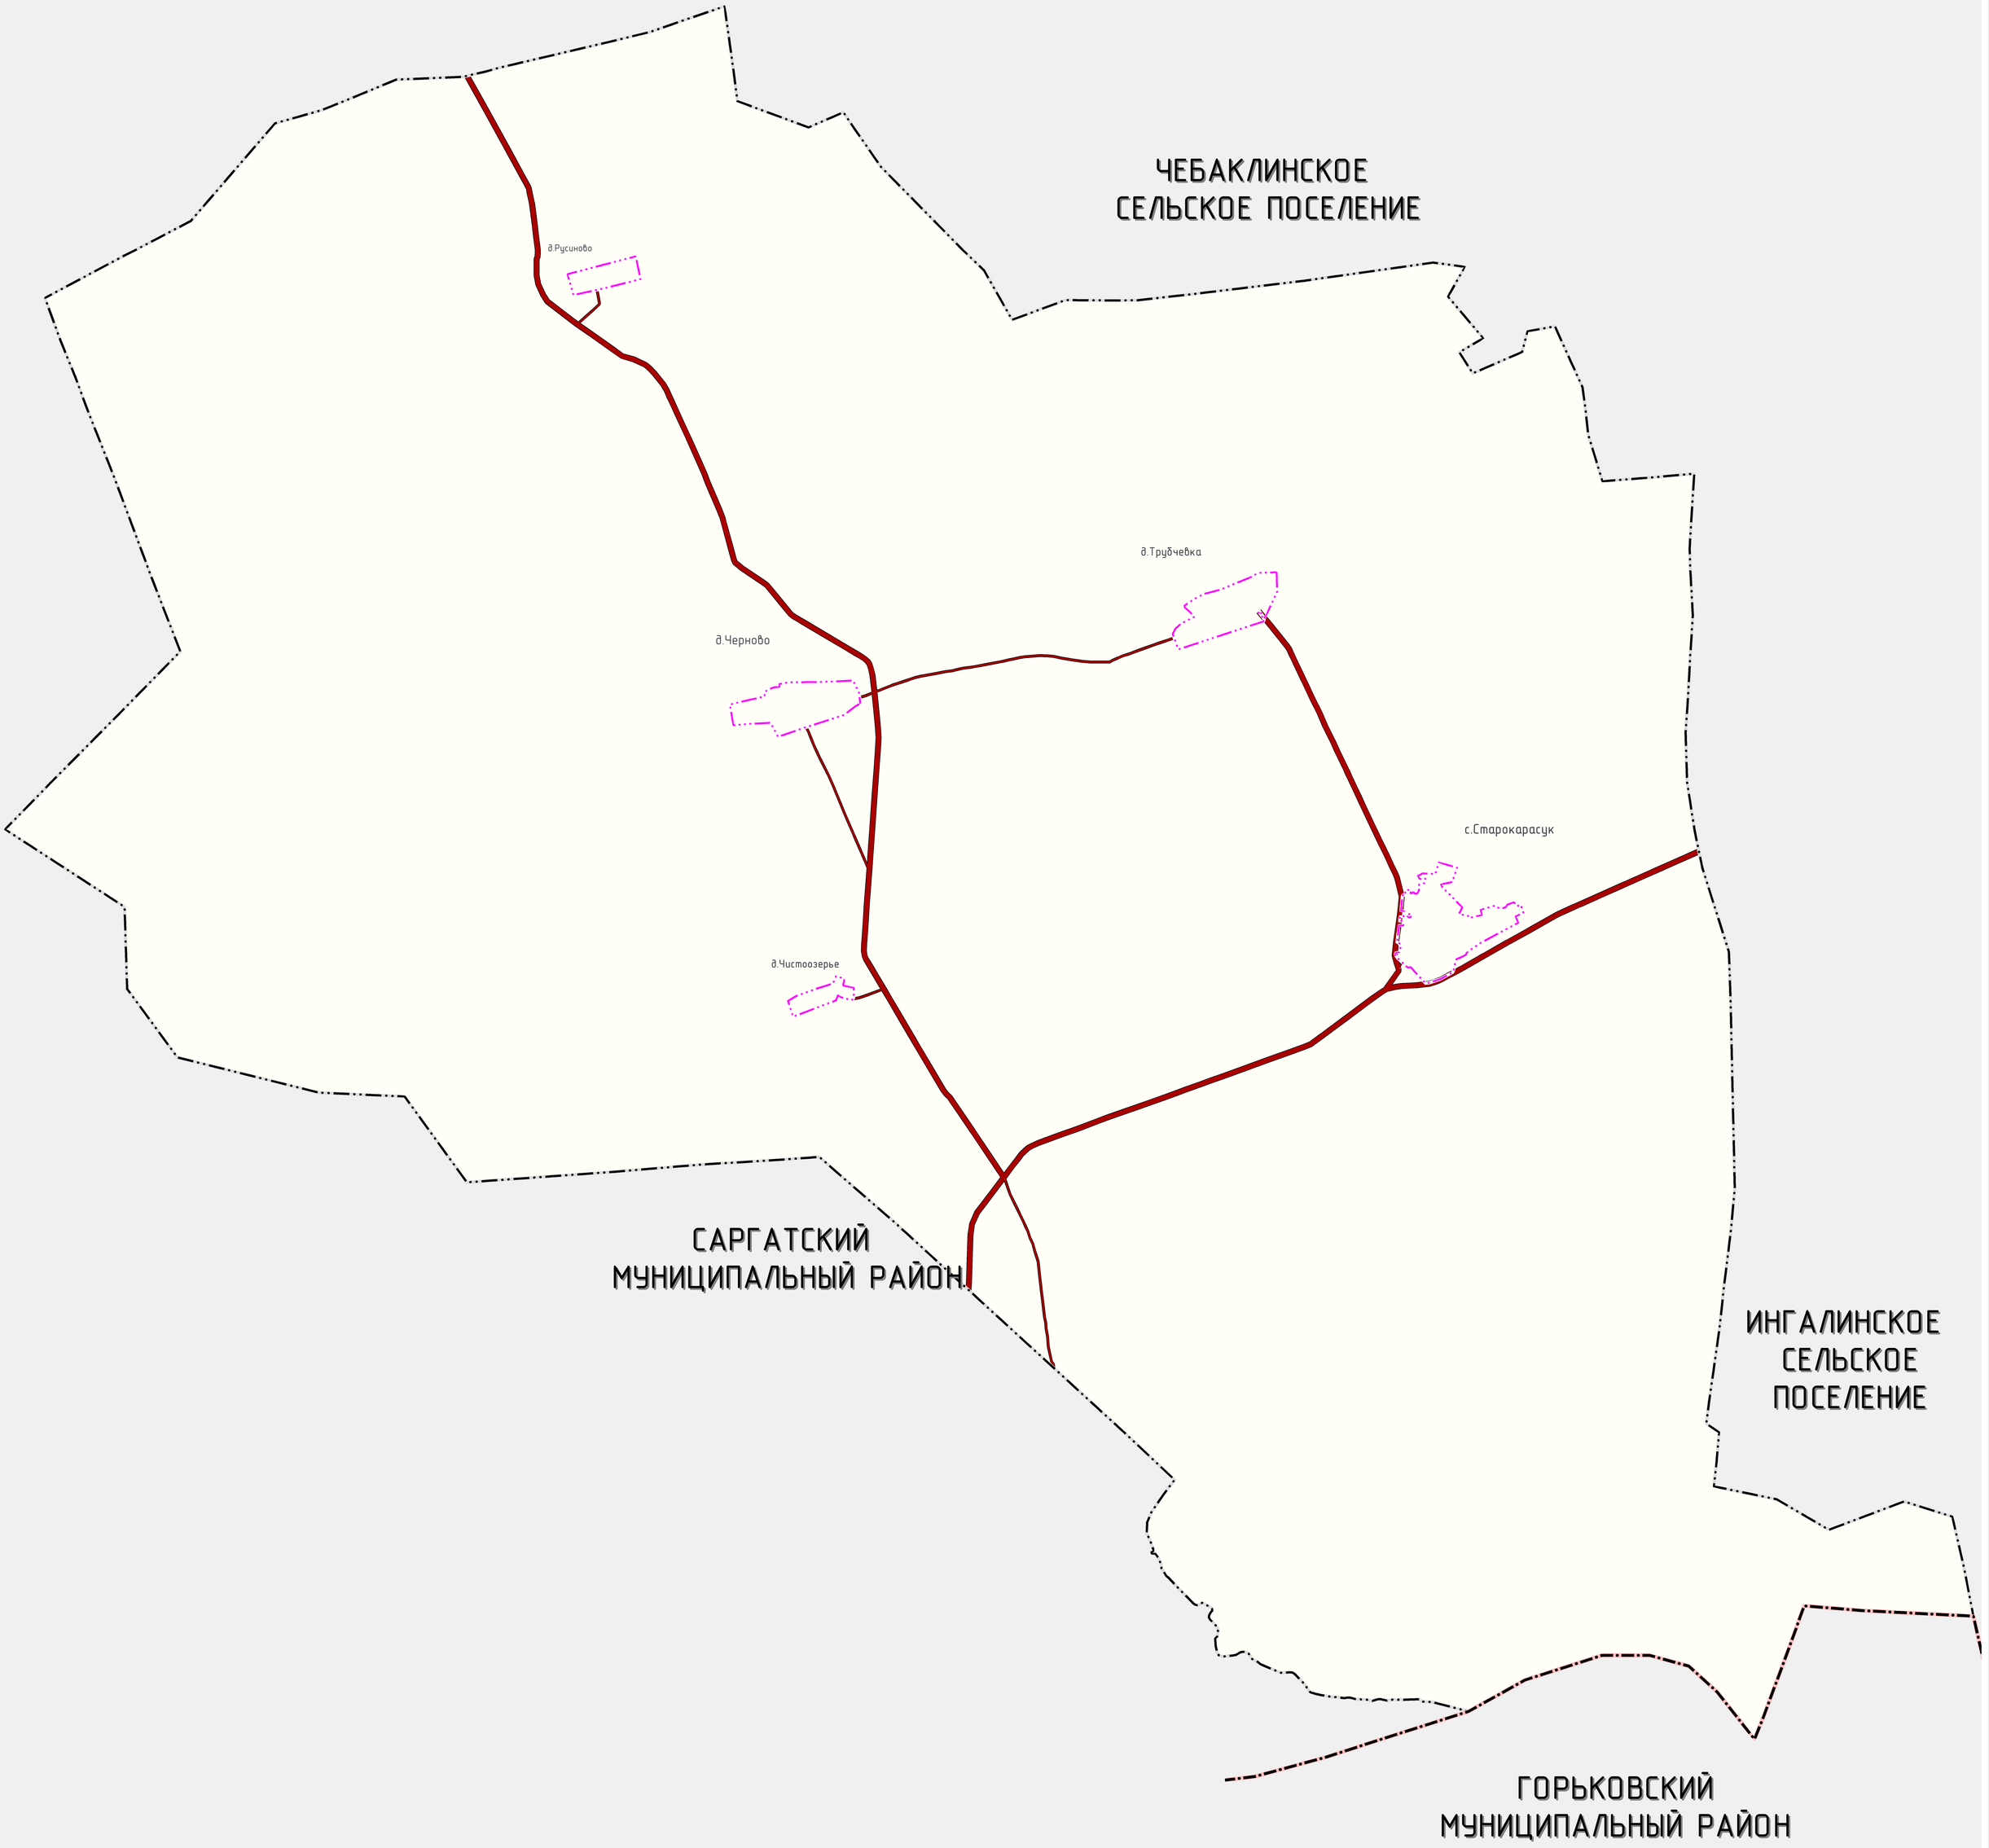

УСЛОВНЫЕ ОБОЗНАЧЕНИЯ

Границы субъектов Российской Федерации, муниципальных образований, населенных пунктов

Планируемый / Существующий

- Граница муниципального района
- Граница сельского поселения
- Граница населенного пункта

Объекты транспортной инфраструктуры

Автомобильные дороги

Регионального значения

- Автомобильные дороги регионального или межмуниципального значения

Местного значения

- Автомобильные дороги местного значения

						0004-21-2-7-ПР-ГП	
						"Генеральный план Старокарасукского сельского поселения Большереченского муниципального района Омской области"	
Изм.	Кол.уч.	Лист	№ док.	Подпись	Дата		
Глав.инженер		Райх В.И.				Утверждаемая часть	Стадия: ГП; Карта: 2; Листов: 1
Гл.инж.ЗО		Сарбашина Н.В.					
Инженер		Шорыгина И.С.				Карта границ поселения и населенных пунктов, входящих в состав поселения	АО "ЦГТ"