


# Схема расположения земельного участка или земельных участков на кадастровом плане территории

МСК-55, зона 2

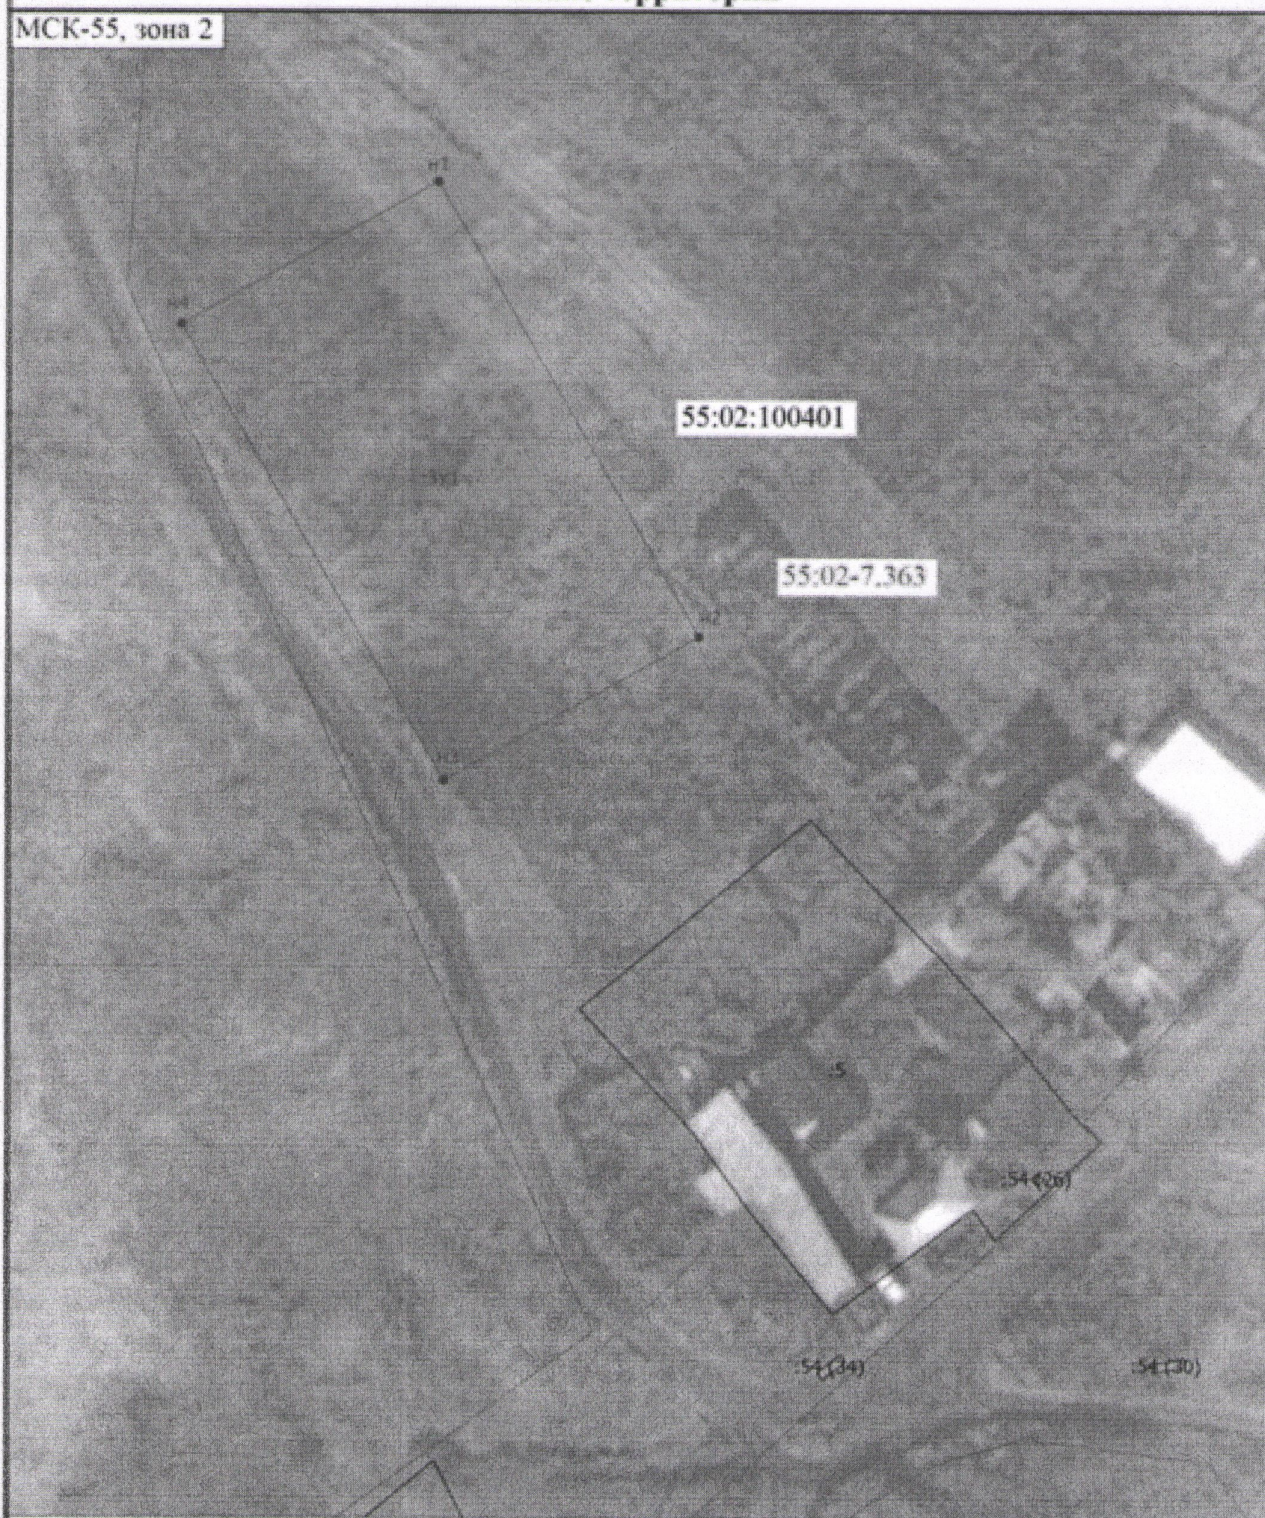

## Условные обозначения

3У1

55:02-7.363

- Часть границы, местоположение которой определено при выполнении кадастровых работ
- Образованный земельный участок
- Часть границы, сведения ЕГРН о которой позволяют однозначно определить ее положение на местности
- Границы зоны с особыми условиями
- Учетный номер территориальной зоны

н1

55:02:100401

- Характерная точка границы земельного участка, сведения о которой отсутствуют в ЕГРН, местоположение которой определено при кадастровых работах (новая характеристическая точка)
- Обозначение новой характеристической точки
- Границы территориальной зоны
- Номер кадастрового квартала



Утверждена

Распоряжением Администрации Большереченского муниципального

района Омской области

№

**Схема расположения земельного участка или земельных участков  
на кадастровом плане территории**

Условный номер земельного участка 55:02:100401:ЗУ1

Площадь земельного участка 2000 м<sup>2</sup>

Обозначение характерных точек границ	Координаты, м	
	X	Y
1	2	3
н1	618683.21	2243263.04
н2	618631.06	2243292.72
н3	618614.57	2243263.75
н4	618666.72	2243234.07
н1	618683.21	2243263.04